Załącznik nr 1
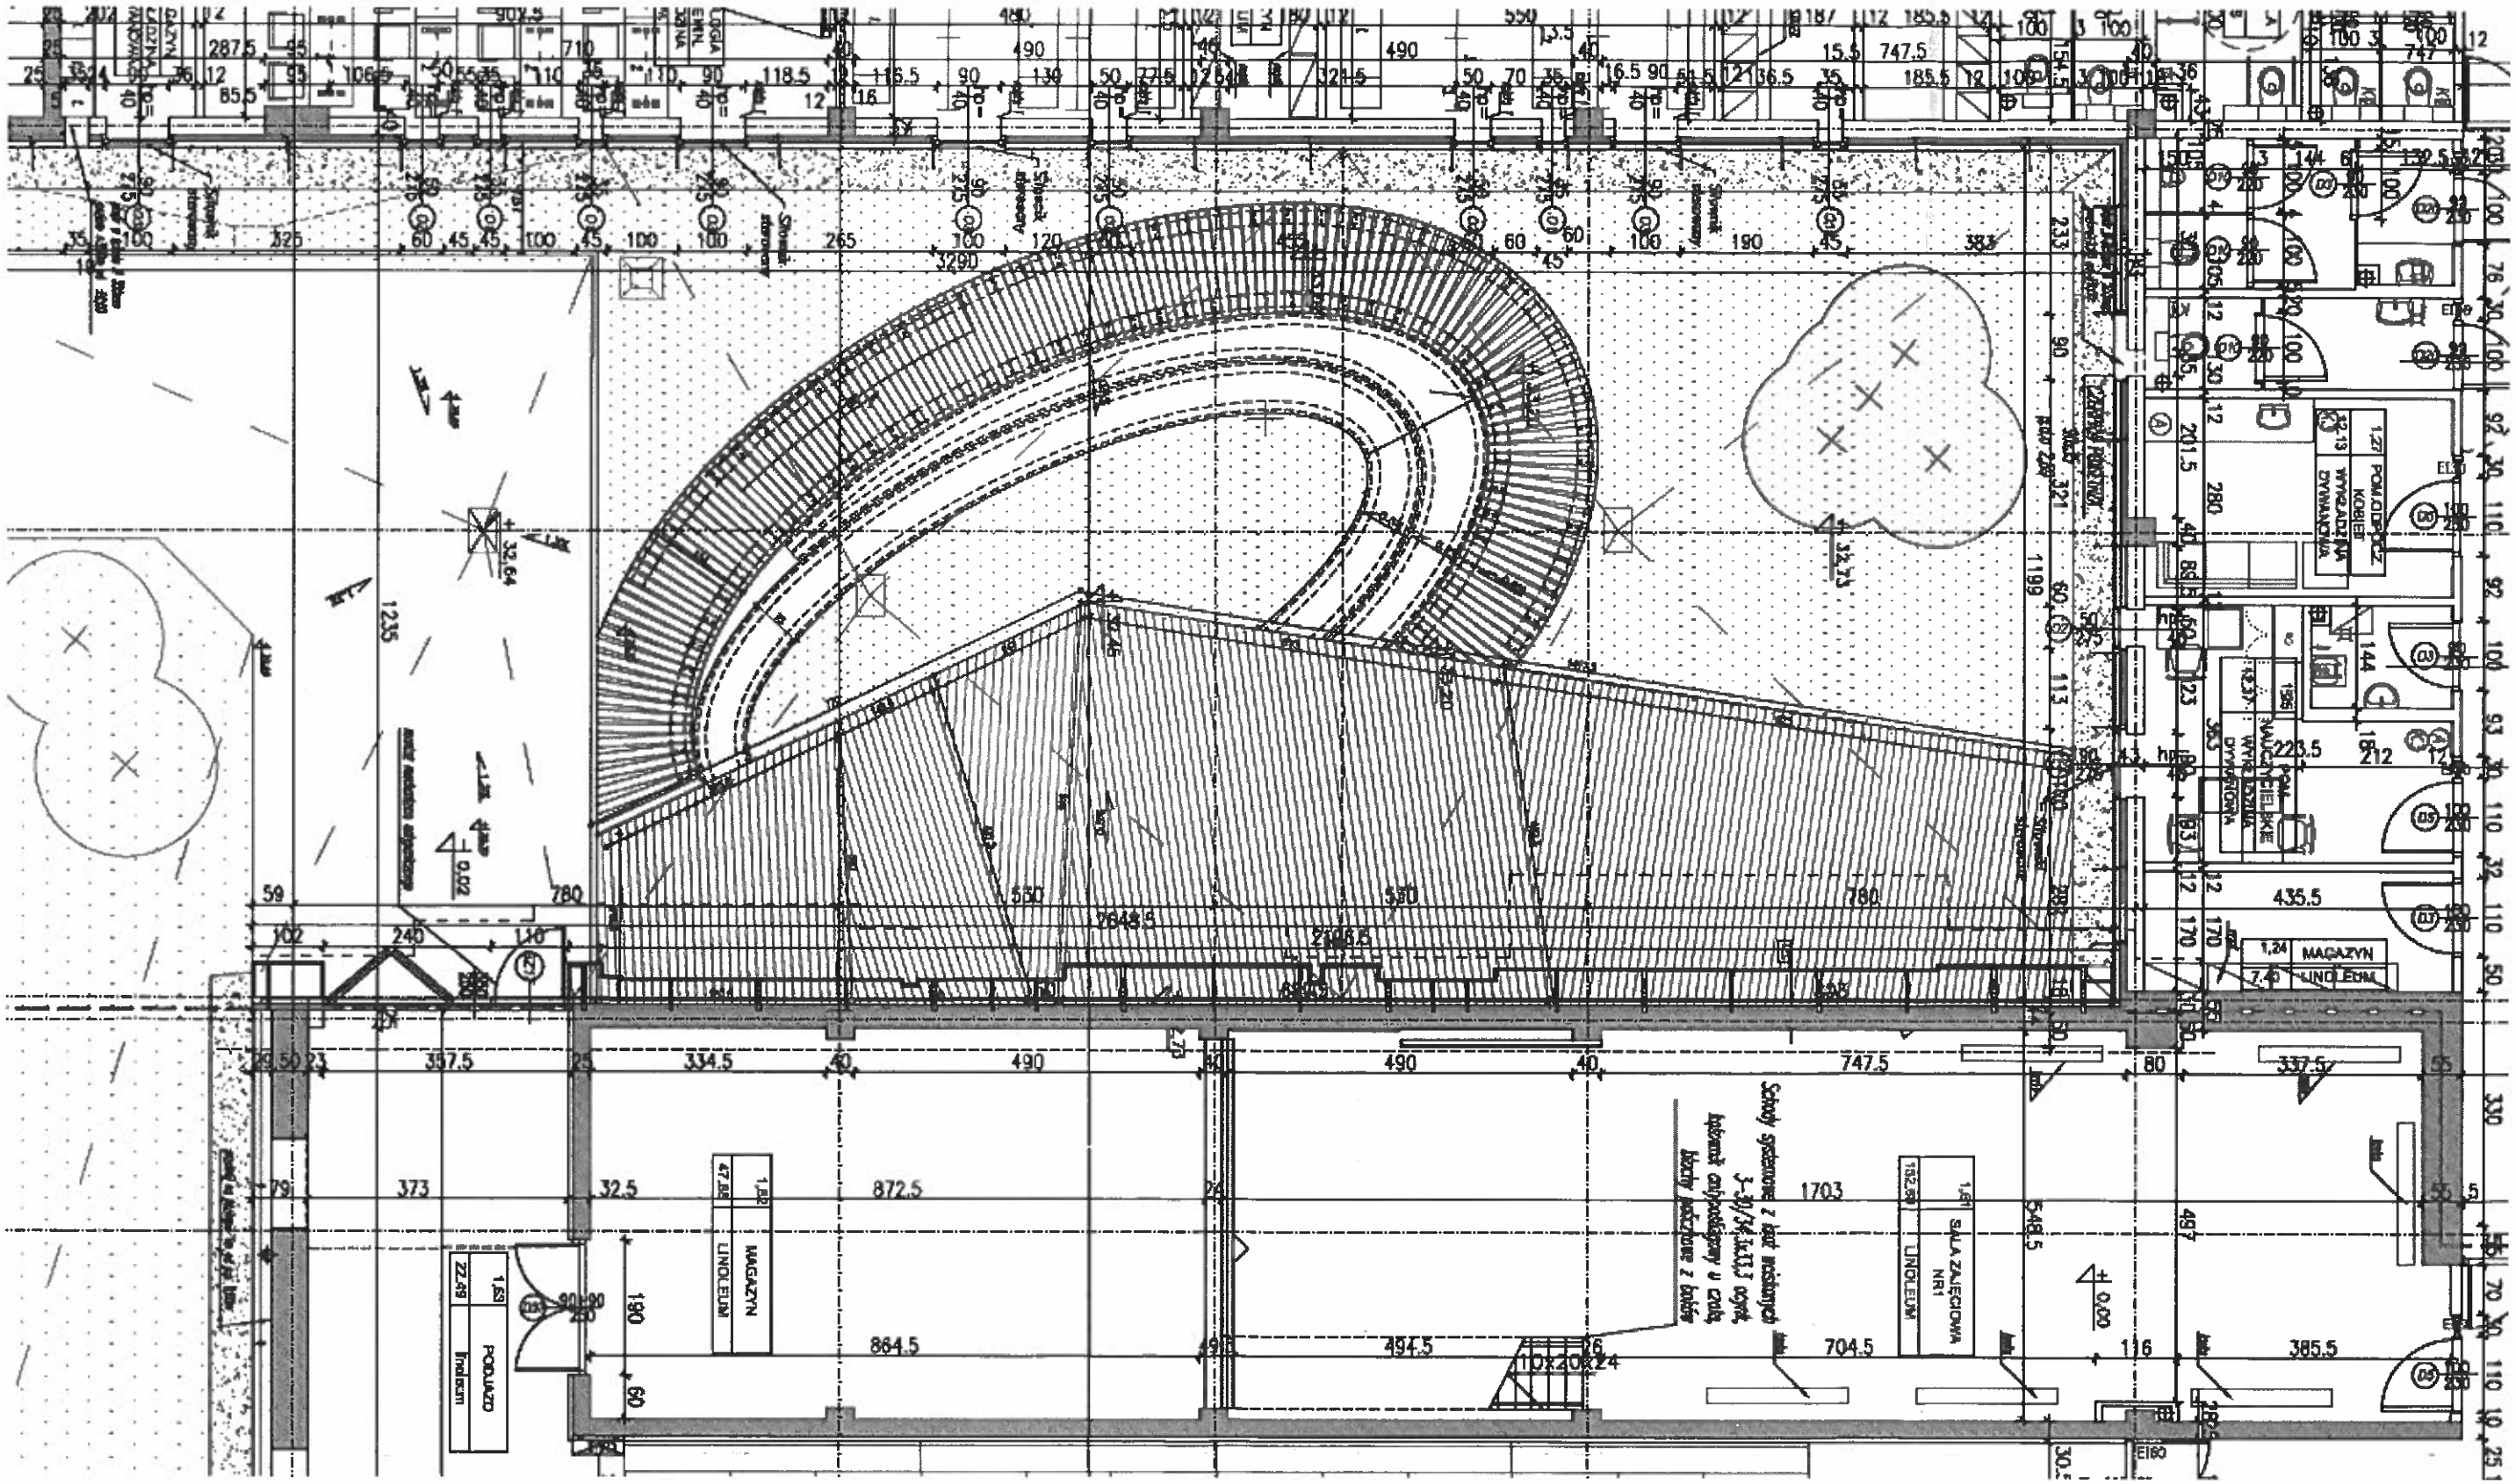
do umowy nr ..... z dnia .....